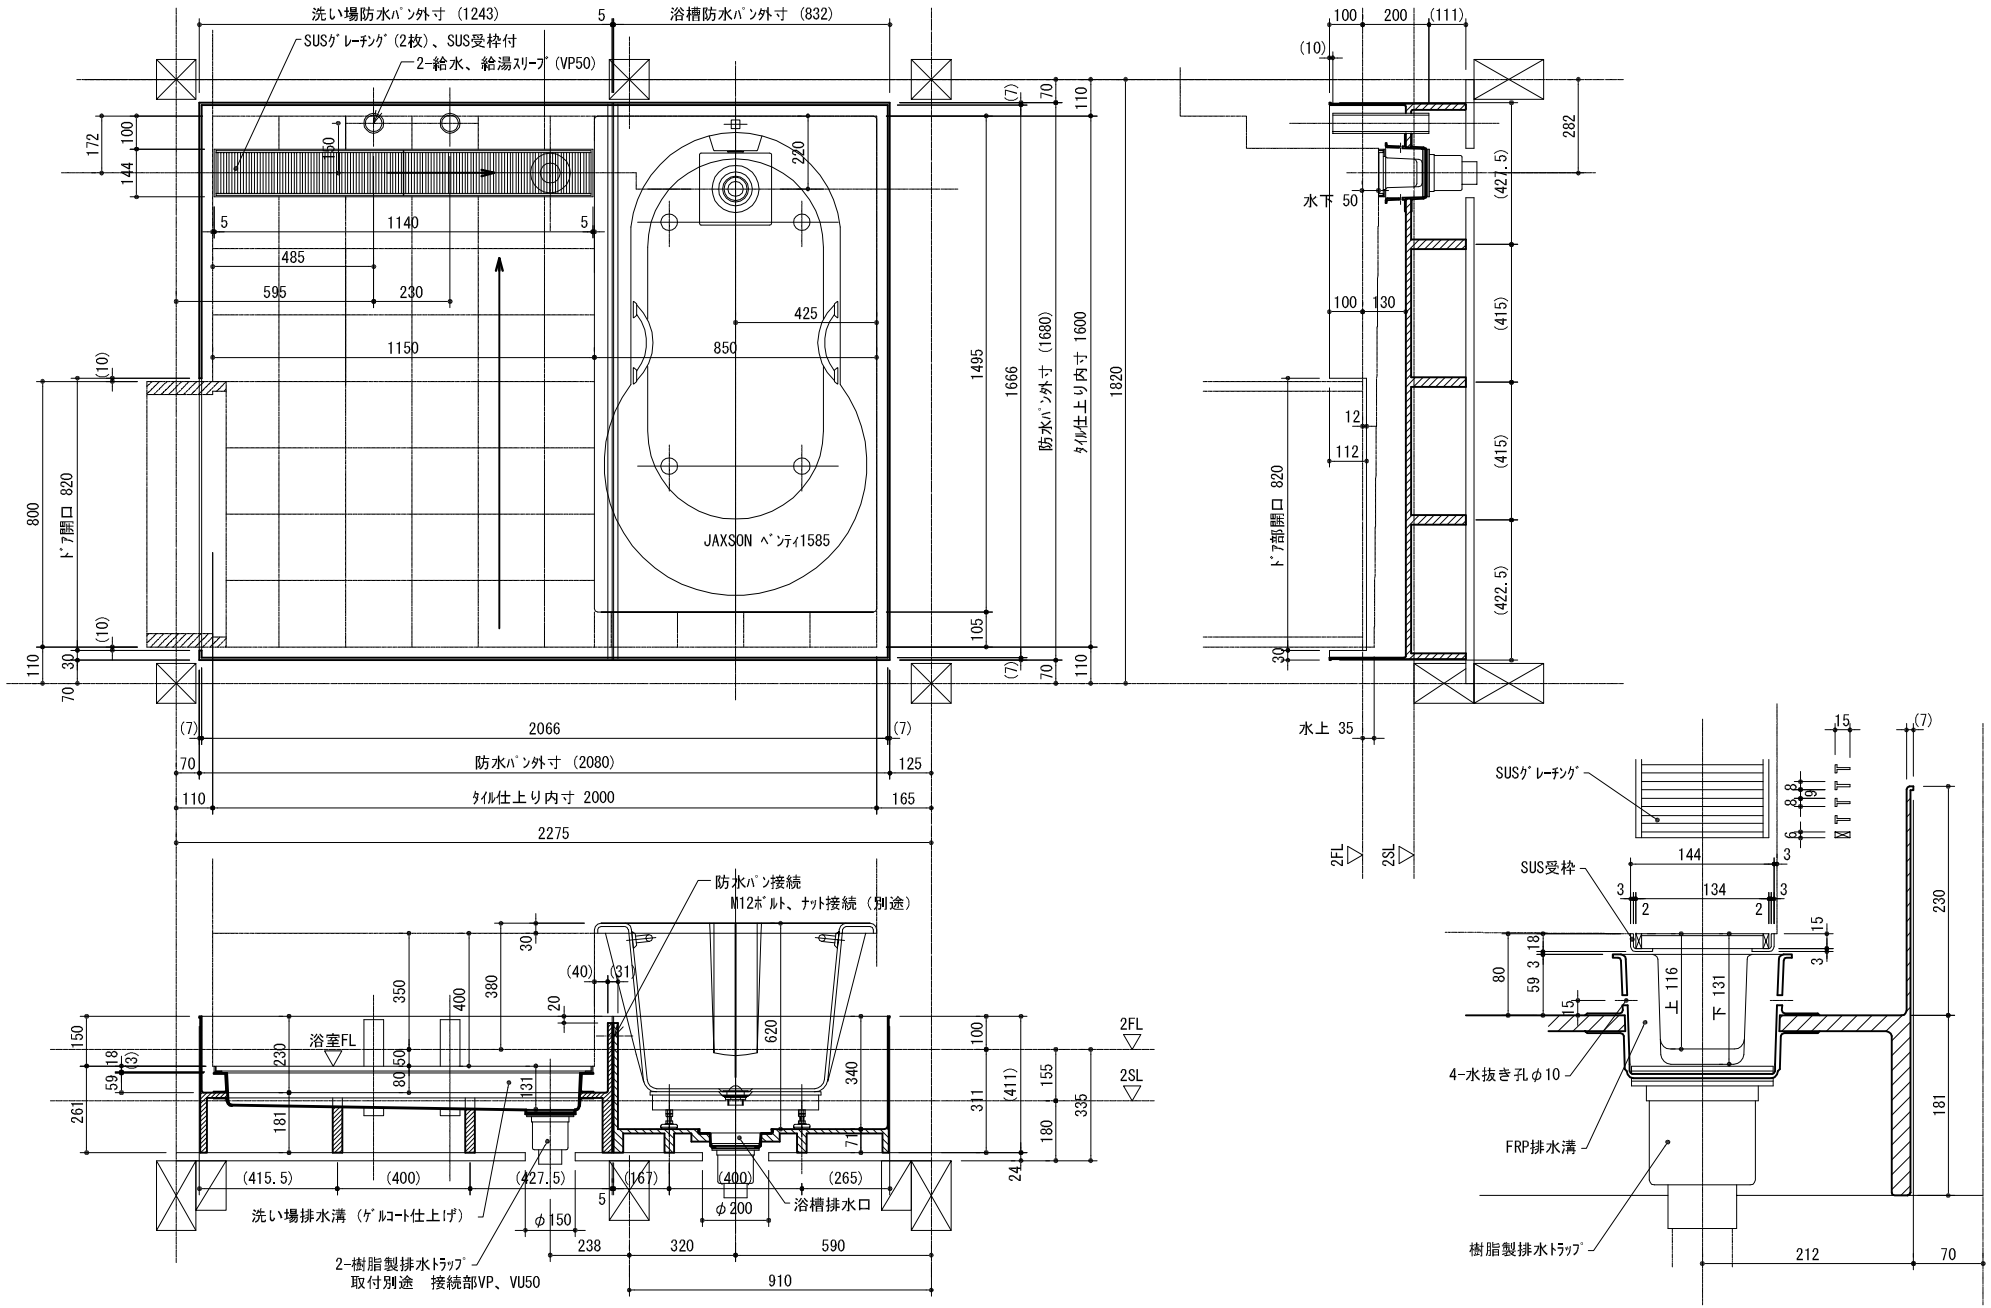
洗い場防水パン外寸 (1243)
浴槽防水パン外寸 (832)
SUSグレーチング(2枚)、SUS受枠付
2-給水、給湯スリーブ(VP50)
JAXSON ベンティ1585
ドア開口 820
防水パン外寸 (1680)
タイル仕上り内寸 1600
防水パン外寸 (2080)
タイル仕上り内寸 2000
2066
2275
水下 50
水上 35
2FL
2SL
SUSグレーチング
SUS受枠
4-水抜き孔φ10
FRP排水溝
樹脂製排水トラップ
防水パン接続
M12ボルト、ナット接続(別途)
浴室FL
洗い場排水溝(ゲルコート仕上げ)
浴槽排水口
2-樹脂製排水トラップ
取付別途 接続部VP、VU50
910
590
212
70